


友谊路-和平大道-向阳路-黄河大道街坊控制性详细规划批前公示

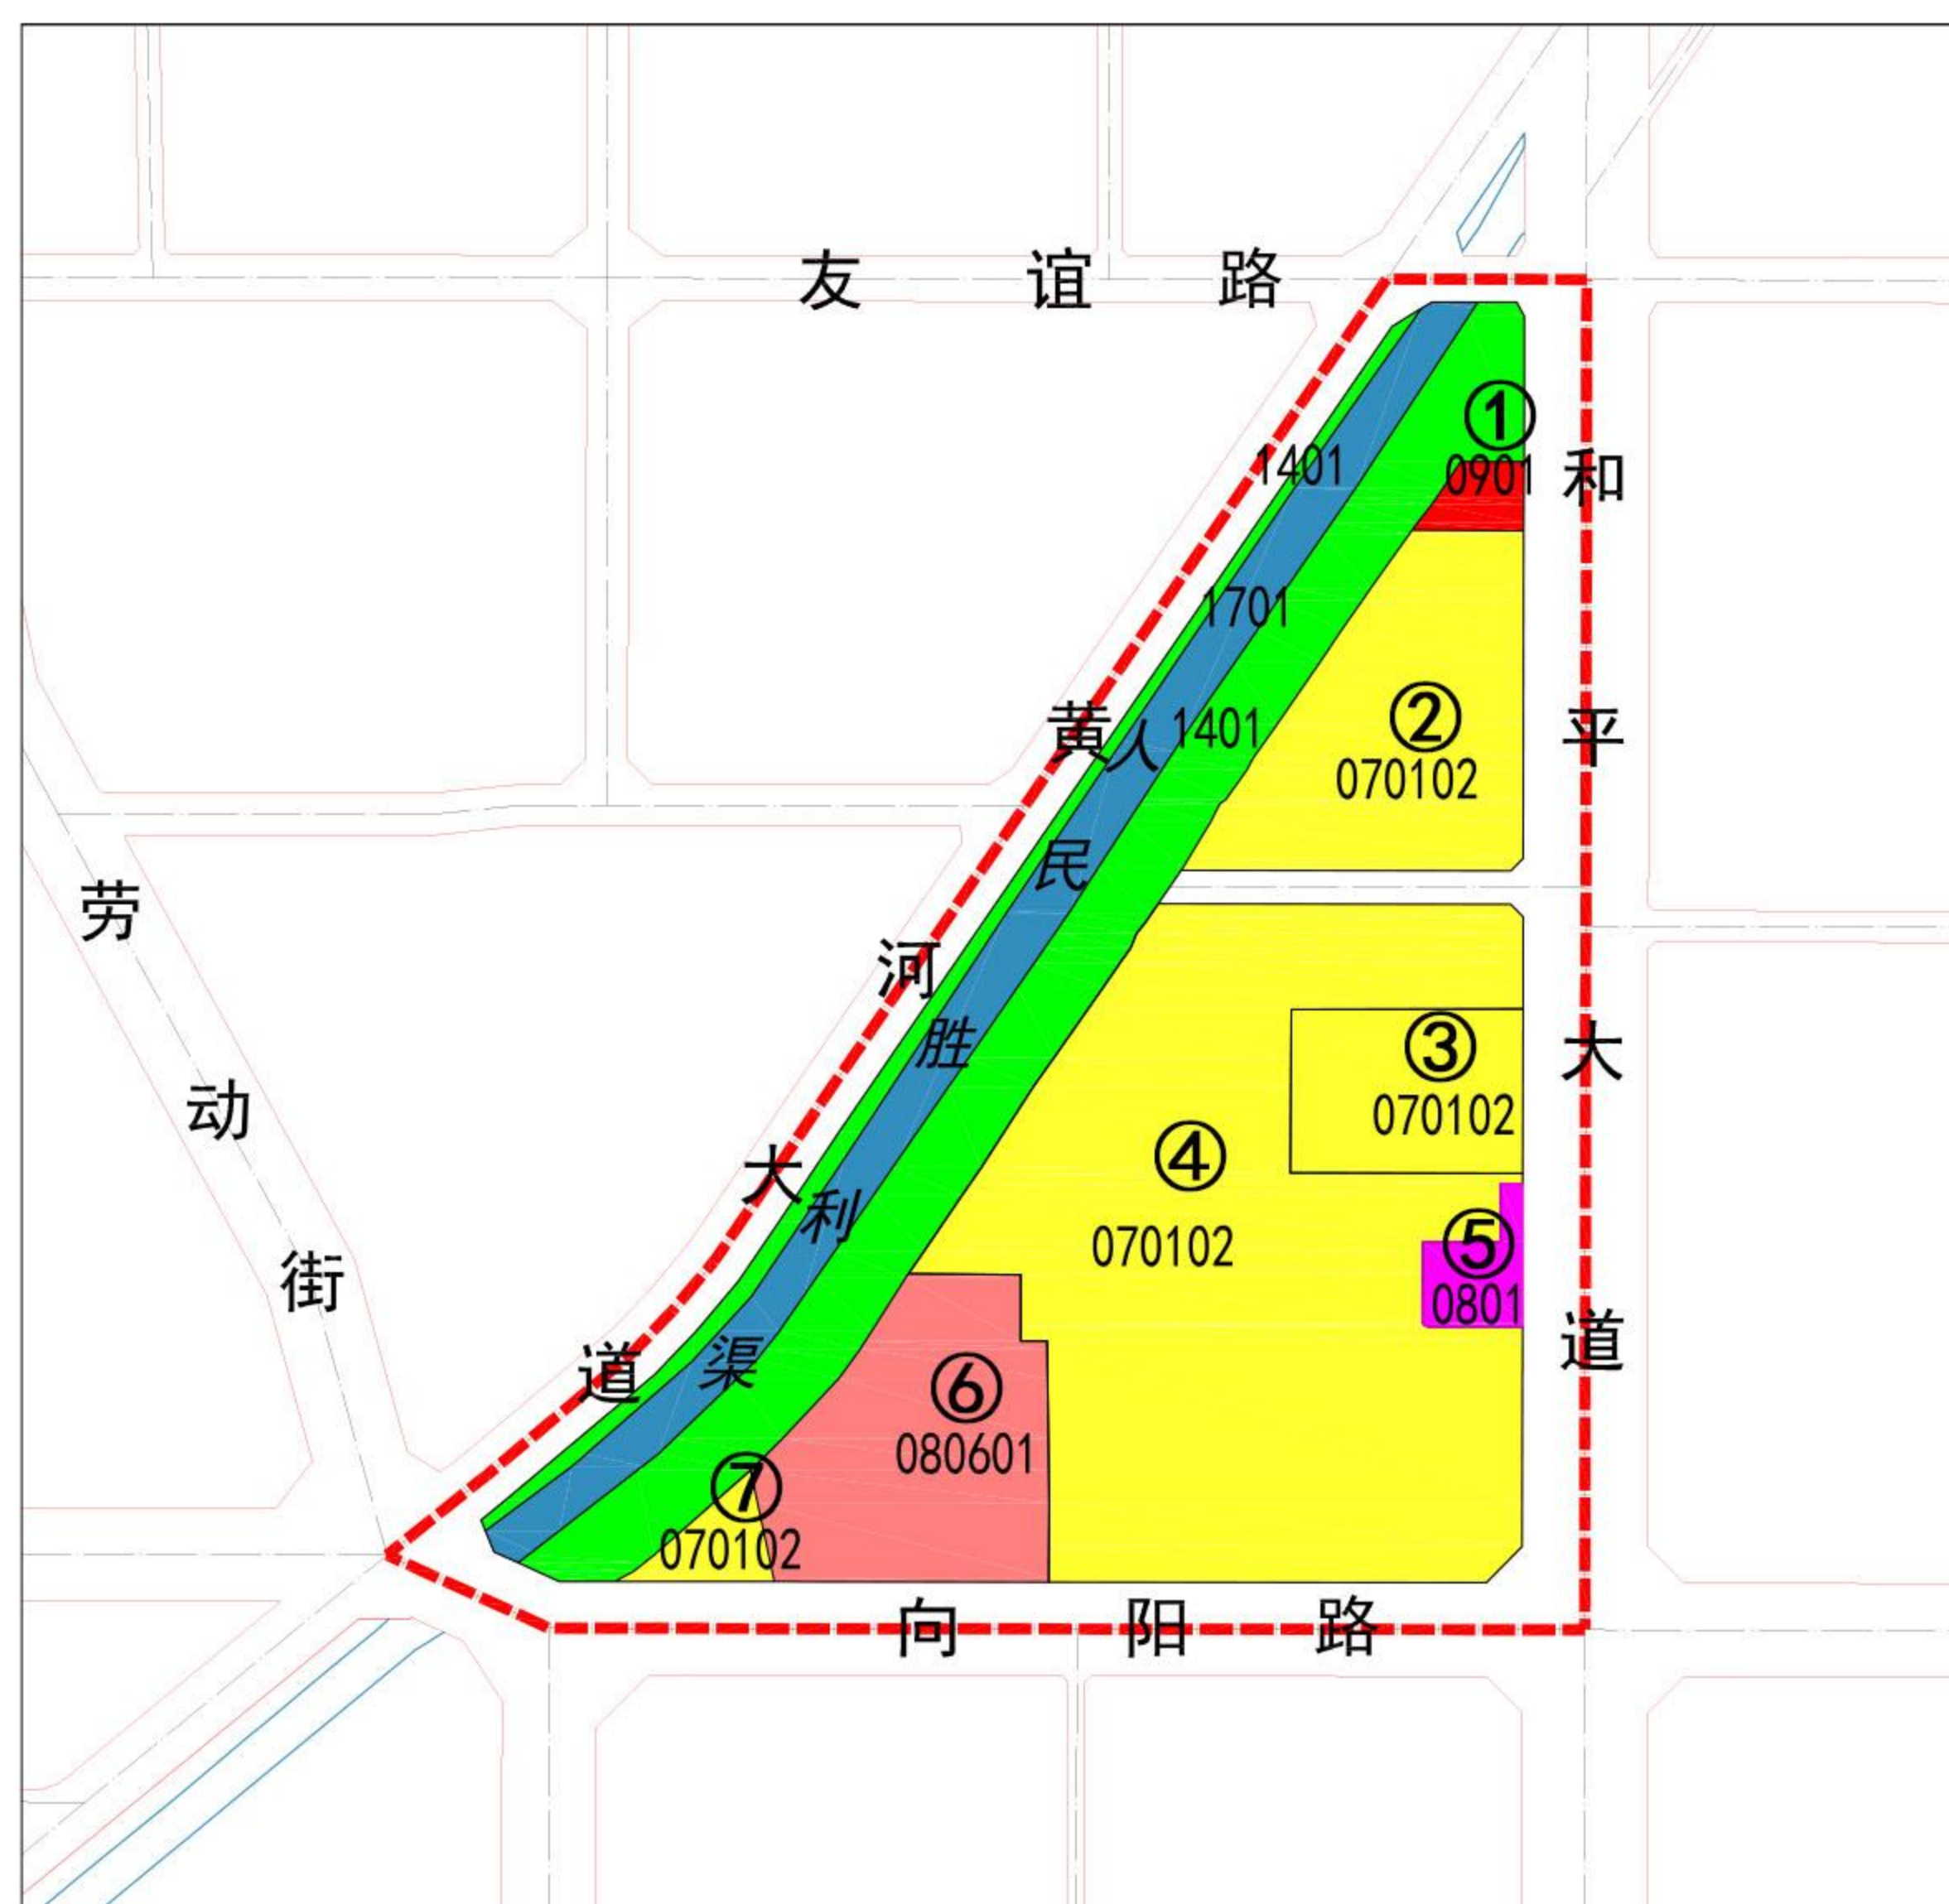

主要内容

1、本街坊用地主要为二类城镇住宅用地、机关团体用地、医院用地、商业用地等。

2、地块①为商业用地，面积2.1亩，容积率 ≤ 1.5 ；地块②为二类城镇住宅用地，面积27.0亩，容积率 ≤ 2.5 ；地块③为二类城镇住宅用地，面积13.1亩，容积率 ≤ 3.5 ；地块④为二类城镇住宅用地，面积96.9亩，容积率 ≤ 2.5 ；地块⑤为机关团体用地，面积3.4亩，容积率 ≥ 1.0 ；地块⑥为医院用地，面积24.7亩，容积率 ≤ 2.0 ；地块⑦为二类城镇住宅用地，面积2.9亩，容积率 ≤ 2.7 。

3、最终数据以实测结果为准。

为增强我市规划透明度，维护公众的城市规划知情权和对城市规划的监督权，提高城市规划管理水平，现将该规划进行公示，相关权益人若有异议，请于公示期内向新乡市自然资源和规划局第二事务中心提出书面意见，逾期未提出，视为放弃权利。

公示网站：nrpb.xinxiang.gov.cn/ 和 hqq.gov.cn/

公示日期：2025年1月2日—2025年1月31日

规划审核电话：0373-2072377

公示咨询电话：0373-2072377

新乡市自然资源和规划局第二事务中心监制