
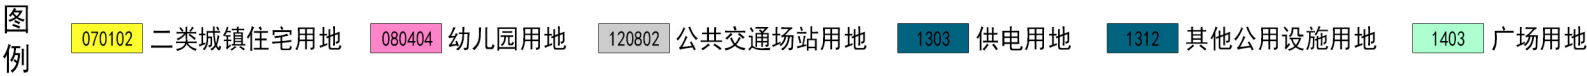


东明大道与场站路东北角街坊控制性详细规划批后公告

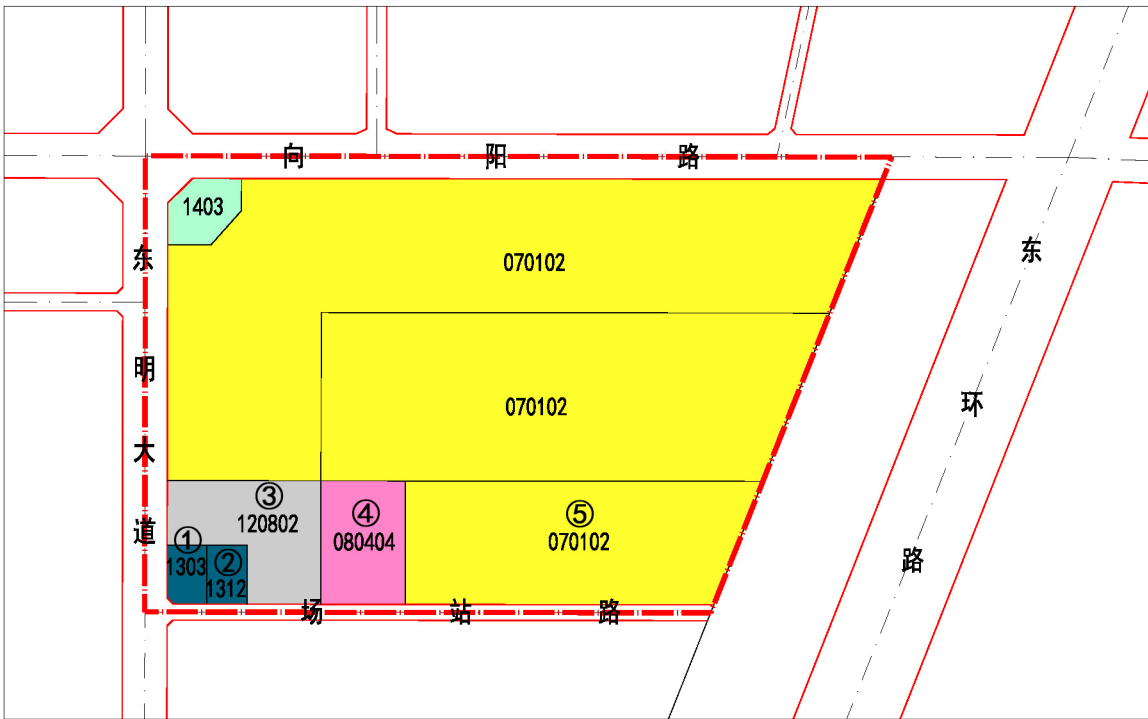

主要内容

- 1、本街坊用地主要为二类城镇住宅用地、幼儿园用地、公共交通场站用地、供电用地、其他公用设施用地、广场用地。
- 2、地块①为供电用地，面积3.5亩，容积率 ≤ 0.8 ；地块②为其他公用设施用地，面积3.6亩，容积率 ≤ 0.8 ；地块③为公共交通场站用地，面积21.7亩，容积率 ≤ 2.5 ；地块④为幼儿园用地，面积15.8亩，容积率 ≤ 0.9 ；地块⑤为二类城镇住宅用地，面积62.4亩，容积率 ≤ 2.5 ；其余地块均为现状已建。
- 3、最终数据以实测结果为准。

该街坊控规已经2025年市国土空间规划委员会预审会第七次会议审定通过、2025年市国土空间规划委员会第七次会议备案，经新乡市人民政府批复，特此公告。

公告网站：nrpb.xinxiang.gov.cn 和 hqq.gov.cn

规划审核电话：0373-2052516

公告咨询电话：0373-2052516